


MIEJSOWY PLAN ZAGOSPODAROWANIA PRZESTRZENNEGO M. NOWA SÓL

OBEJMUJĄCY TEREN POŁOŻONY NA WSCHÓD


OD ULICY WROCŁAWSKIEJ I GŁOGOWSKIEJ



SCHEMAT PODZIAŁU RYSUNKU PLANU NA CZĘŚCI

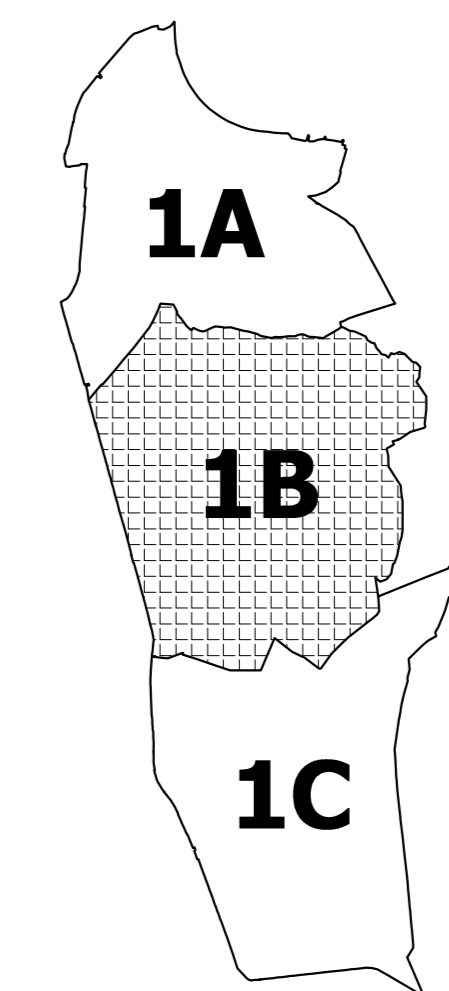

Załącznik Nr 1B do uchwały Nr LI / 372 / 13 Rady Miejskiej w Nowej Soli z dnia 29 listopada 2013 r.

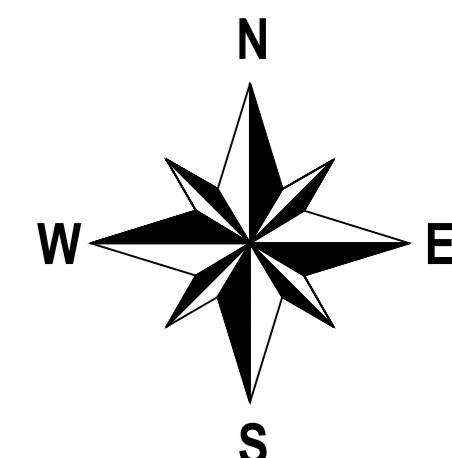

SKALA 1:2000



Table with technical details: KARTA REJESTRACYJNA UDOŚPIĘDNIENIAJ MAPY CYFROWEJ IDENTYFIKATOR, Wzrost i kategoria, Adres, Dział, Typ, Data, etc.

OZNACZENIA OBOWIĄZUJĄCE

Legend for binding symbols: granica obszaru objętego planem, linie rozgraniczające tereny, umowne linie rozgraniczające tereny, nieprzekraczalne linie zabudowy, MN tereny zabudowy mieszkaniowej jednorodzinnej, MR tereny zabudowy zagrodowej, MN/MR tereny zabudowy mieszkaniowej jednorodzinnej z usługami, MNW tereny zabudowy mieszkaniowej wielorodzinnej, U tereny zabudowy usługowej, UP tereny usług publicznych, P tereny obiektów produkcyjnych, P/U tereny produkcyjno-usługowe, U/P tereny usługowo-produkcyjne, R tereny rolnicze, US tereny sportu i rekreacji, ZP tereny zieleni urządzonej, ZP/US tereny zieleni urządzonej wraz z obiektami sportu i rekreacji, ZC tereny cmentarza, ZI tereny zieleni izolacyjnej, ZL tereny lasów, ZD tereny ogródków działkowych

OZNACZENIA INFORMACYJNE

Legend for informational symbols: granice obrębów, granica strefy ochrony sanitarnej od cmentarza 50 m, granica strefy ochrony sanitarnej od cmentarza 150 m, ścieżki rowerowe, istniejąca linia energetyczna SN 20 kV wraz ze strefą ochronną, stanowiska archeologiczne o powierzchni do 0,5 ha, stanowiska archeologiczne o powierzchni powyżej 0,5 ha, stanowiska archeologiczne punktowe, obiekty przeznaczone do wyburzenia, pomniki przyrody, pomniki ewidencyjne, pomniki, istniejąca dominanta, granica terenów lasów ochronnych (wodoochronnych), granica ochronna źródła wody podziemnej objętego ochroną, granica obszaru Natura 2000 PLB080004 Dolina Środkowej Odry, zieleni izolacyjna wewnętrzna, P1 - P5 przepompownie ścieków, przepompownia, obiekty objęte ochroną konserwatorską, tereny infrastruktury technicznej - woda, tereny infrastruktury technicznej - melioracje, tereny infrastruktury technicznej - elektroenergetyka, tereny wód powierzchniowych śródlądowych, rezerwa terenów drogi publicznej klasy głównej, teren dróg publicznych klasy zbiorczej, tereny dróg publicznych klasy dojazdowej, droga transportu rolnego, droga wewnętrzna, tereny komunikacji, ciąg pieszo - jezdny, ciąg pieszy, granica strefy "A" ścisłej ochrony konserwatorskiej, granica strefy "OW" obserwacji archeologicznej, granica strefy "K" ochrony krajobrazu kulturowego, granica terenu służącego organizacji imprez masowych, granica obszaru szczególnego zagrożenia powodzią Q10%, obszar potencjalnego zagrożenia powodzią

PRACOWNIA PROJEKTOWA PLAN Zielona Góra, ul. Browarna 1, tel. (068) 45 18 430

ZESPÓŁ PROJEKTOWY mgr inż. arch. Jadwiga Drynkom 2-504 mgr inż. arch. Bożena Wesulowska Z-235 mgr inż. arch. Agnieszka Paszudka-Nosek mgr inż. Paweł Witulski mgr inż. Grzegorz Machej mgr inż. Jerzy Wółkowiak inż. Katarzyna Kramer