


**MIEJSCOWY PLAN ZAGOSPODAROWANIA PRZESTRZENNEGO**

OBSZAR POMIĘDZY ULICAMI: WITOSA, BOHATERÓW GETTA, FABRYCZNA, KORZENIOWSKIEGO, PORTOWA, WROCŁAWSKA, PLAC WYZWOLENIA

RYSUNEK PLANU



ZAŁĄCZNIK NR 1 DO UCHWAŁY  
NR LVI / 427 / 14  
RADY MIEJSKIEJ W NOWEJ SOLI  
Z DNIA 28 03 2014 ROKU.

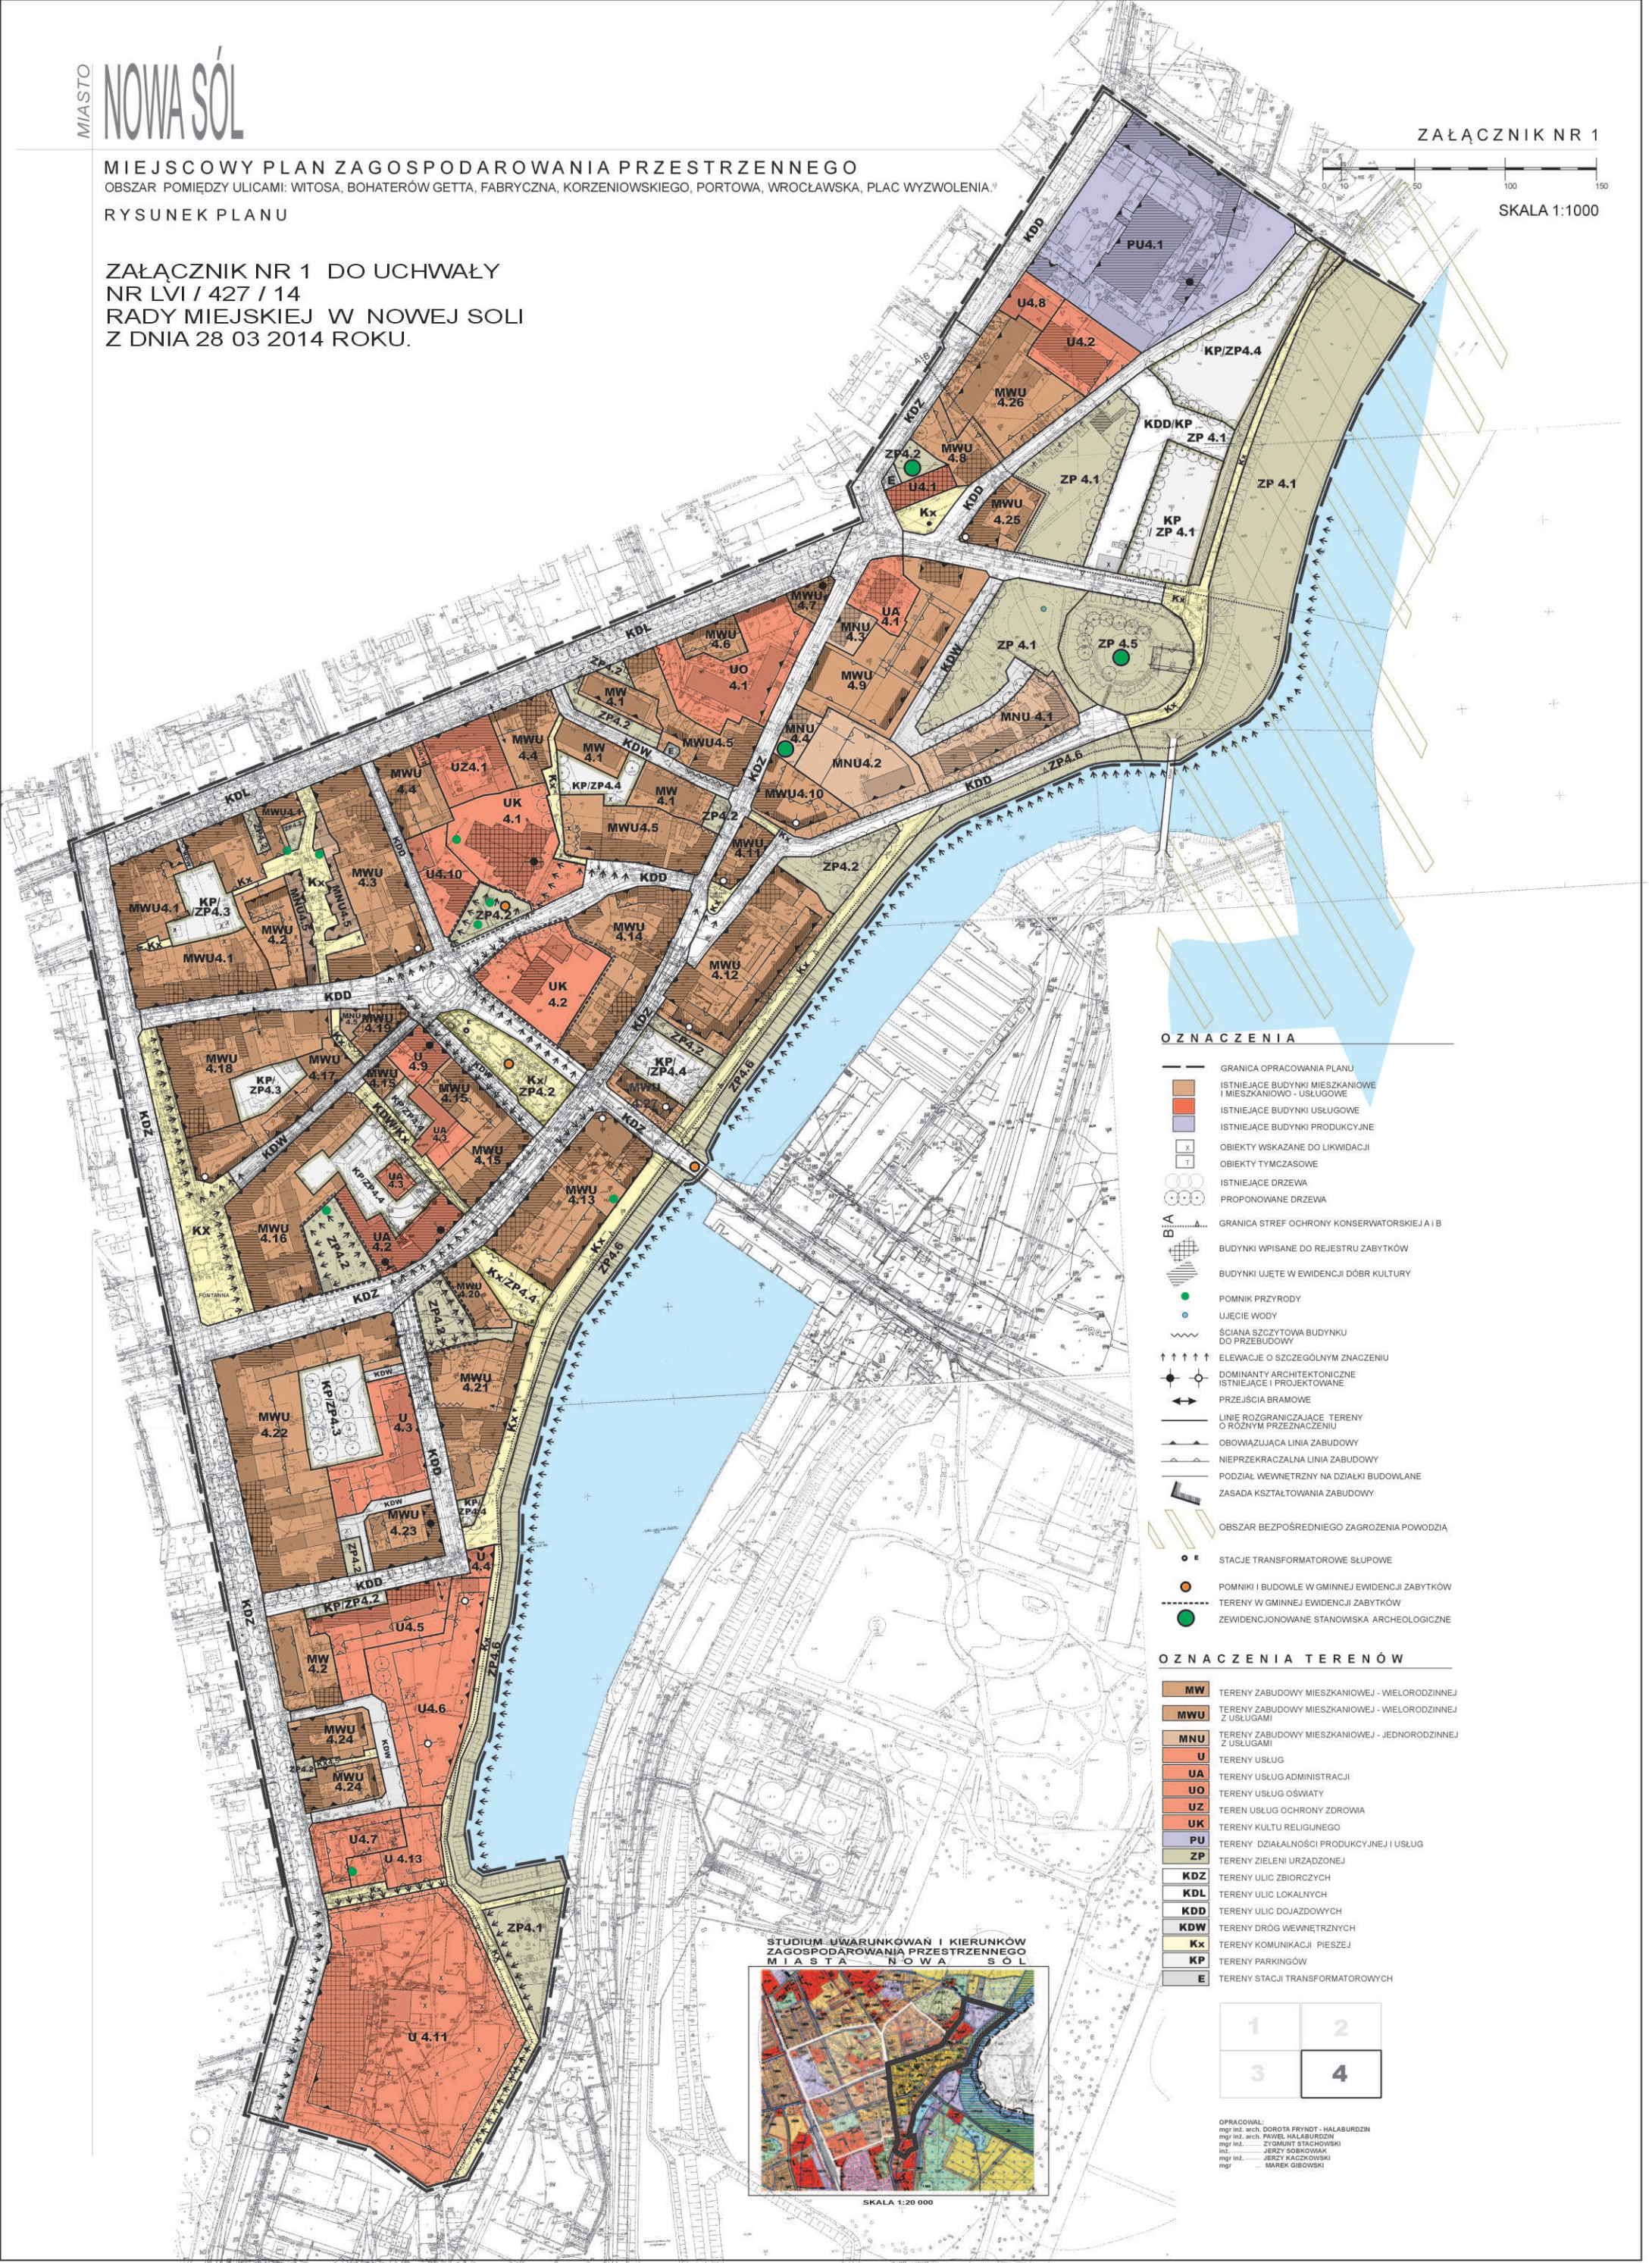


**OZNACZENIA**

- GRANICA OPRACOWANIA PLANU
- ISTNIEJĄCE BUDYNKI MIESZKANIOWE I MIESZKANIOWE - USŁUGOWE
- ISTNIEJĄCE BUDYNKI USŁUGOWE
- ISTNIEJĄCE BUDYNKI PRODUKCYJNE
- ⊠ OBIEKTY WSKAZANE DO LIKWIDACJI
- ⊡ OBIEKTY TYMCZASOWE
- ISTNIEJĄCE DRZEWA
- PROPONOWANE DRZEWA
- GRANICA STREF OCHRONY KONSERWATORSKIEJ A I B
- BUDYNKI WPISANE DO REJESTRU ZABYTKÓW
- BUDYNKI UJĘTE W EWIDENCJI DÓBR KULTURY
- POMNIK PRZYRODY
- UJĘCIE WODY
- ŚCIANA SZCZYTOWA BUDYNKU DO PRZEBUDOWY
- ↑↑↑↑ ELEVACJE O SZCZEGÓLNYM ZNACZENIU
- ⊙ DOMINANTY ARCHYTEKTONICZNE ISTNIEJĄCE I PROJEKTOWANE
- ↔ PRZEJŚCIA BRAMOWE
- LINIE ROZGRANICZAJĄCE TERENY O RÓŻNYM PRZEZNACZENIU
- OBOWIĄZUJĄCA LINIA ZABUDOWY
- NIETRZECZALNA LINIA ZABUDOWY
- PODZIAŁ WEWNĘTRZNY NA DZIAŁKI BUDOWLANE
- ZASADA KSZTAŁTOWANIA ZABUDOWY
- OBSZAR BEZPOŚREDNIEGO ZAGROZENIA POWODZIĄ
- STACJE TRANSFORMATOROWE SŁUPOWE
- POMNIKI I BUDOWLE W GMINNEJ EWIDENCJI ZABYTKÓW
- TERENY W GMINNEJ EWIDENCJI ZABYTKÓW
- ZEWDENCJONOWANE STANOWISKA ARCHEOLOGICZNE

**OZNACZENIA TERENÓW**

- MW** TERENY ZABUDOWY MIESZKANIOWEJ - WIELORODZINNEJ
- MWU** TERENY ZABUDOWY MIESZKANIOWEJ - WIELORODZINNEJ Z USŁUGAMI
- MNU** TERENY ZABUDOWY MIESZKANIOWEJ - JEDNORODZINNEJ Z USŁUGAMI
- U** TERENY USŁUG
- UA** TERENY USŁUG ADMINISTRACJI
- UO** TERENY USŁUG OSWATY
- UZ** TERENY USŁUG OCHRONY ZDROWIA
- UK** TERENY KULTU RELIGIJNEGO
- PU** TERENY DZIAŁALNOŚCI PRODUKCYJNEJ I USŁUG
- ZP** TERENY ZIELENI URZĄDZONEJ
- KDZ** TERENY ULIC ZBIORCZYCH
- KDL** TERENY ULIC LOKALNYCH
- KDD** TERENY ULIC DOJAZDOWYCH
- KDW** TERENY DRÓG WEWNĘTRZNYCH
- Kx** TERENY KOMUNIKACJI PIESEJ
- KP** TERENY PARKINGÓW
- E** TERENY STACJI TRANSFORMATOROWYCH

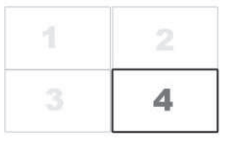

STUDIUM UWARUNKOWAŃ I KIERUNKÓW ZAGOSPODAROWANIA PRZESTRZENNEGO MIASTA NOWA SÓL



SKALA 1:20 000

OPRACOWAŁ:  
mgr inż. arch. DOROTA FRYNDT - HALABURDZIN  
mgr inż. arch. PAWEŁ HALABURDZIN  
mgr inż. arch. ZYGUNT STACHOWSKI  
mgr inż. JERZY SOBKOŃSKI  
mgr inż. JERZY KACZKOWSKI  
mgr inż. MAREK GIBOWSKI