


# ZMIANA MIEJSCOWEGO PLANU ZAGOSPODAROWANIA PRZESTRZENNEGO MIASTA NOWA SÓL - UL. CHOPINA skala 1:1000


0 50m 100m



ZALĄCZNIK NR 1  
DO UCHWAŁY NR XXVII/137/08  
RADY MIEJSKIEJ W NOWEJ SOLI  
z dnia 25 stycznia 2008r.

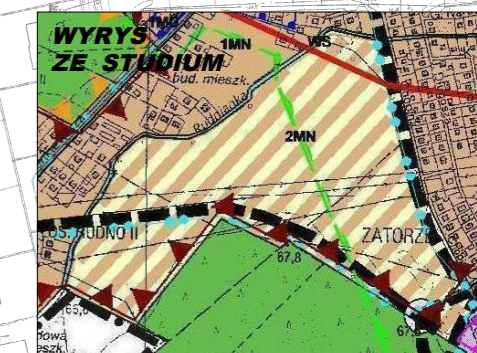

**MN** Tereny zabudowy mieszkaniowej, niskiej intensywności  
**KL** Projektowane drogi główne i zbiorcze  
**KD** Projektowane ścieżki i trasy rowerowe  
**UMN** Strefy rozwoju funkcji mieszkaniowej z podstawowymi usługami z racją określenia strefy gosp. za mieszkaniową

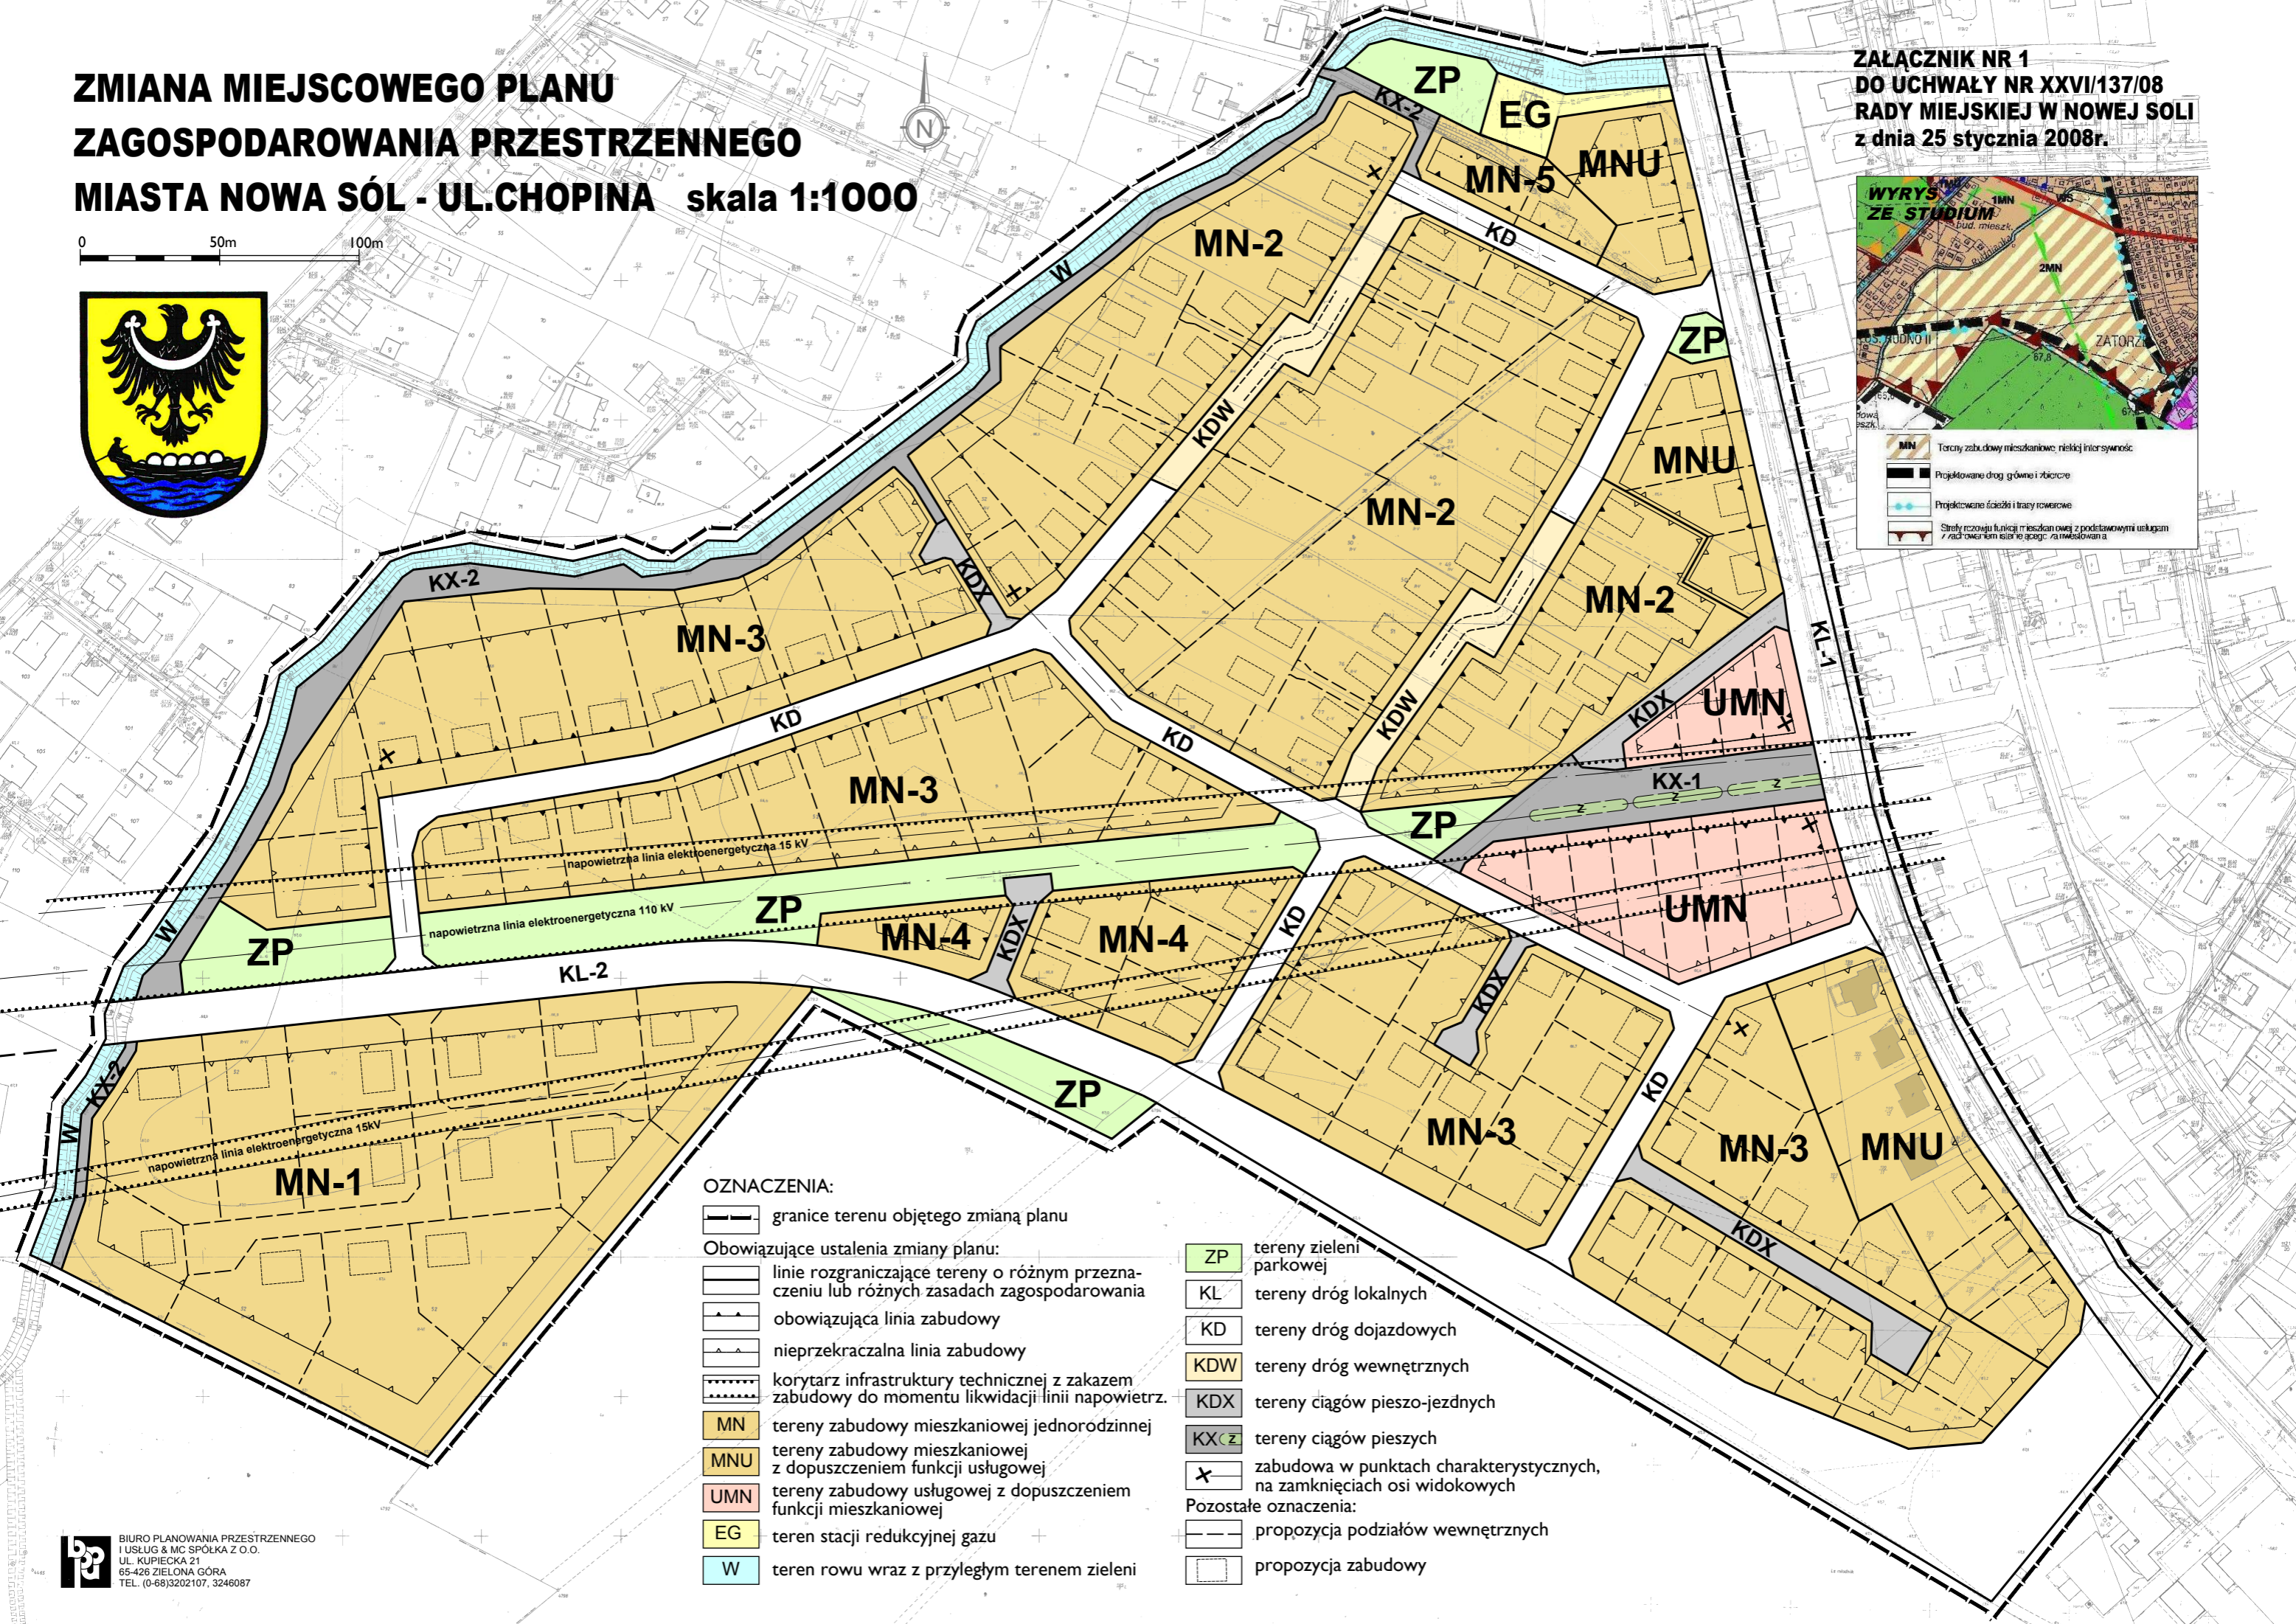

**OZNACZENIA:**

— granice terenu objętego zmianą planu

**Obowiązujące ustalenia zmiany planu:**

- linie rozgraniczające tereny o różnym przeznaczeniu lub różnych zasadach zagospodarowania
- obowiązująca linia zabudowy
- nieprzekraczalna linia zabudowy
- korytarz infrastruktury technicznej z zakazem zabudowy do momentu likwidacji linii napowietrz.
- MN** tereny zabudowy mieszkaniowej jednorodzinnej
- MNU** tereny zabudowy mieszkaniowej z dopuszczeniem funkcji usługowej
- UMN** tereny zabudowy usługowej z dopuszczeniem funkcji mieszkaniowej
- EG** teren stacji redukcyjnej gazu
- W** teren rowu wraz z przyległym terenem zieleni

- ZP** tereny zieleni parkowej
- KL** tereny dróg lokalnych
- KD** tereny dróg dojazdowych
- KDW** tereny dróg wewnętrznych
- KDX** tereny ciągów pieszo-jezdnych
- KX(z)** tereny ciągów pieszych
- X** zabudowa w punktach charakterystycznych, na zamknięciach osi widokowych
- Pozostałe oznaczenia:
- propozycja podziałów wewnętrznych
- propozycja zabudowy